



Горæтгæроны муниципалон
районы бынæттон
хиуынаффæйады администраци

Администрация местного
самоуправления Пригородного
муниципального района

ул. Павла Тедеева, 129; с. Октябрьское, Республика Северная Осетия – Алания 363131, тел./ факс: 8(86738) 2-25-34
<http://www.prigams.ru>, e-mail: ams@prigorod.alania.gov.ru; ОГРН/ОКПО 1021500003337/04048586; ИНН/КПП 1512004507/151201001

№ 03-14/402

«08» 09 2025г.

Извещение о предоставлении земельных участков в собственность за плату

Администрация местного самоуправления Пригородного муниципального района в соответствии со статьей 39.18 Земельного кодекса Российской Федерации извещает о предоставлении в собственность за плату следующих земельных участков с условными кадастровыми номерами:

- земельный участок с УКН 15:08:0030101:ЗУ1 площадью 633 кв.м., из категории земель населенных пунктов, расположенный в РСО-Алания, Пригородный район, с. Верхняя Саниба, цель использования: для ведения личного подсобного хозяйства);
- земельный участок с УКН 15:08:0030101:ЗУ1 площадью 516 кв.м., из категории земель населенных пунктов, расположенный в РСО-Алания, Пригородный район, с. Верхняя Саниба, цель использования: для ведения личного подсобного хозяйства.

Граждане, заинтересованные в предоставлении земельных участков для указанных целей, вправе подавать заявления о намерении участвовать в аукционе по продаже земельных участков в собственность за плату. Прием заявлений и ознакомление со схемами расположения земельных участков, в соответствии с которыми предстоит образовать земельные участки осуществляется в АМС Пригородного муниципального района в течение 30 календарных дней со дня опубликования сообщения, ежедневно с 9.00 до 17.00 ч., по адресу: РСО - Алания, Пригородный район, с. Октябрьское, ул. П. Тедеева, 129, каб. 216, 307, 315. Также заявления могут направляться в электронной форме на адрес электронной почты АМС Пригородного муниципального района: ams@prigorod.alania.gov.ru, тел. 8 (86738) 2-27-02. Дата окончания публикации «15» 05 2025года в 17:00 (МСК).

Глава администрации


Р.А.Есиев

(наименование документа об утверждении, включая наименования органов государственной власти или органов местного самоуправления, принявших решение об утверждении схемы или подписавших соглашение о перераспределении земельных участков)

от _____ № _____

Схема расположения земельного участка или земельных участков на кадастровом плане территории

Система координат:					
Условный номер земельного участка			:ЗУ1		
(указывается в случае, если предусматривается образование двух и более земельных участков)					
Площадь земельного участка			516 м ²		
(указывается проектная площадь образуемого земельного участка, вычисленная с использованием федеральной государственной географической информационной системы, обеспечивающей функционирование национальной системы пространственных данных, которой является федеральная государственная географическая информационная система "Единая цифровая платформа "Национальная система пространственных данных" (далее - информационная система), или иных технологических и программных средств с округлением до 1 квадратного метра. Указанное значение площади земельного участка может быть уточнено при проведении кадастровых работ не более чем на десять процентов)					
Обозначение характерных точек границ	Координаты		Обозначение характерных точек границ	Координаты	
	(указываются в случае подготовки схемы расположения земельного участка с использованием информационной системы или иных технологических и программных средств. Значения координат, полученные с использованием указанных технологических и программных средств, указываются с округлением до 0,01 метра)			(указываются в случае подготовки схемы расположения земельного участка с использованием информационной системы или иных технологических и программных средств. Значения координат, полученные с использованием указанных технологических и программных средств, указываются с округлением до 0,01 метра)	
	X	Y		X	Y
	н1	58 860,09		330 427,35	н4
н2	58 863,19	330 404,00	н1	58 860,09	330 427,35
н3	58 883,11	330 400,99			

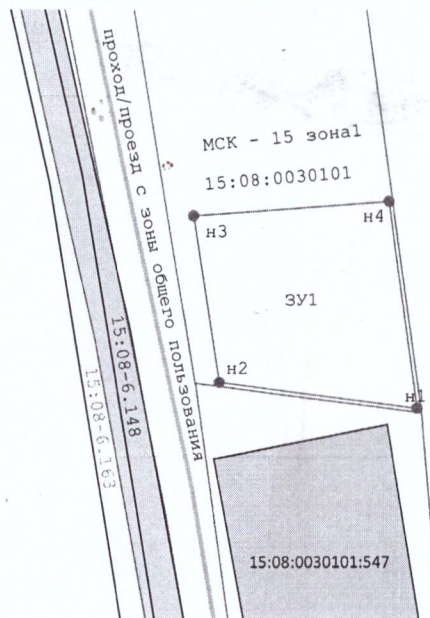

Масштаб 1:900

Условные обозначения:



- Образуемая точка сведения о которой позволяют однозначно определить ее местоположение

- Граница кадастрового квартала

15:08:0030101:547

- Кадастровый номер земельного участка сведения о котором имеются в ЕГРН

15:08-6.143

- ЗОУИТ-ЗОУИТ Охранная зона Сооружения (производственно-технологический комплекс газопроводов)-лит 1. РСО-Алания, Пригородный район, с.Верхняя Саниба, ул.Плиева, ул.Датиева, ул.Комсомольская

15:08:0030101

ЗУ1

15:08-6.148

- Вновь образованная часть границы сведения о которой достаточны для определения ее местоположения

- Номер кадастрового квартала

- Условное обозначение образуемого земельного участка

- ЗОУИТ-Охранная зона ВЛ-0,4 кВ Ф-3 ПС "Гизель"

(наименование документа об утверждении, включая наименования органов государственной власти или органов местного самоуправления, принявших решение об утверждении схемы или подписавших соглашение о перераспределении земельных участков)

от _____ № _____


Схема расположения земельного участка или земельных участков на кадастровом плане территории

Система координат:

Условный номер земельного участка _____ :ЗУ1
(указывается в случае, если предусматривается образование двух и более земельных участков)

Площадь земельного участка _____ 633 м²
(указывается проектная площадь образуемого земельного участка, вычисленная с использованием федеральной государственной географической информационной системы, обеспечивающей функционирование национальной системы пространственных данных, которой является федеральная государственная географическая информационная система "Единая цифровая платформа "Национальная система пространственных данных" (далее - информационная система), или иных технологических и программных средств с округлением до 1 квадратного метра. Указанное значение площади земельного участка может быть уточнено при проведении кадастровых работ не более чем на десять процентов)

Обозначение характерных точек границ	Координаты		Обозначение характерных точек границ	Координаты	
	(указываются в случае подготовки схемы расположения земельного участка с использованием информационной системы или иных технологических и программных средств. Значения координат, полученные с использованием указанных технологических и программных средств, указываются с округлением до 0,01 метра)			(указываются в случае подготовки схемы расположения земельного участка с использованием информационной системы или иных технологических и программных средств. Значения координат, полученные с использованием указанных технологических и программных средств, указываются с округлением до 0,01 метра)	
	X	Y		X	Y
	н1	58 883,11		330 400,99	н4
н2	58 909,74	330 396,97	н1	58 883,11	330 400,99
н3	58 911,89	330 420,47			

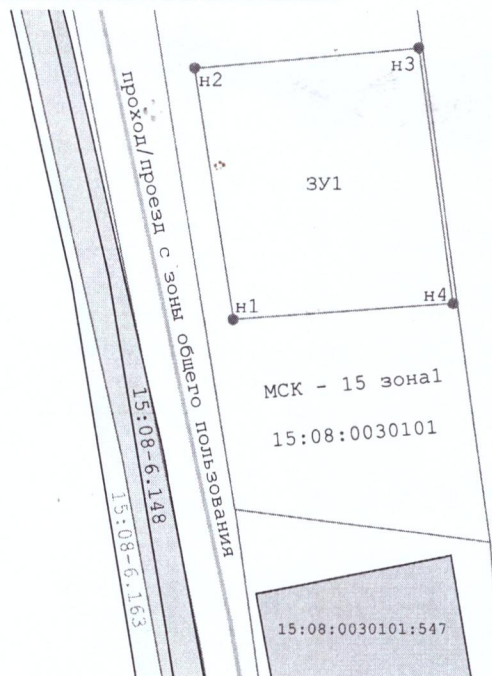

Масштаб 1:800

Условные обозначения:

- Образующая точка сведения о которой позволяют однозначно определить ее местоположение
- Граница кадастрового квартала
- 15:08:0030101 - Номер кадастрового квартала
- 15:08-6.163 - ЗОУИТ- Охранная зона Сооружения (производственно-технологический комплекс газопроводов)-лит 1. РСО-Алания, Пригородный район, с.Верхняя Саниба, ул.Плиева, ул.Датиева, ул.Комсомольская
- ЗОУИТ- Охранная зона ВЛ-0,4 кВ Ф-3 ПС "Гизель"
- 15:08:0030101:547 - Кадастровый номер земельного участка сведения о котором имеются в ЕГРН
- Вновь образованная часть границы сведения о которой достаточны для определения ее местоположения
- Условное обозначение образуемого земельного участка