

Извещение

о возможном установлении публичного сервитута от 12.04.2019

Администрация местного самоуправления муниципального образования Пригородный район информирует, что в связи с обращением ПАО «МРСК Северного Кавказа» рассматривается ходатайство об установлении публичного сервитута в целях размещения объектов электросетевого хозяйства и их неотъемлемых технологических частей, необходимых для организации электроснабжения населения, право собственности на которые возникло в порядке, установленном законодательством РФ до 01.09.2018г. (закрытая трансформаторная подстанция 21-4 ПС «Карца», кадастровый номер 15:08:0150101:52)

Земельный участок, в отношении которого испрашивается публичный сервитут, расположен по адресу: Пригородный район, с. Камбилеевское, ул. К. Булгаева, 13 (кадастровый номер 15:08:0150127:35), вид разрешенного использования – для ведения личного подсобного хозяйства. Площадь планируемого сервитута – 34 кв.м.

Описание местоположения границ публичного сервитута представлено в графическом описании.

В случае установления публичного сервитута правообладатель земельного участка и обладатель публичного сервитута (ПАО «МРСК Северного Кавказа») заключают соглашение в письменной форме.

Адрес, по которому заинтересованные лица могут ознакомиться с поступившим ходатайством об установлении публичного сервитута и прилагаемыми к нему документами:

РСО-Алания, Пригородный район, с. Октябрьское, ул. П.Тедеева, 129, кабинет 313. Телефон: 8(86738)21580


Время приема заинтересованных лиц: пн – пт с 9-00 до 16-30, перерыв с 13-00 до 14-00.

Данное сообщение о поступившем ходатайстве об установлении публичного сервитута размещено в районной газете «Фидиуаг» и на официальном сайте администрации в сети «Интернет» www.prigams@yandex.ru.

КАРТА ПЛАН
Зона публичного сервитута ЗТП 21-4 ПС "Карца"

(наименование объекта землеустройства)

План границ объекта землеустройства

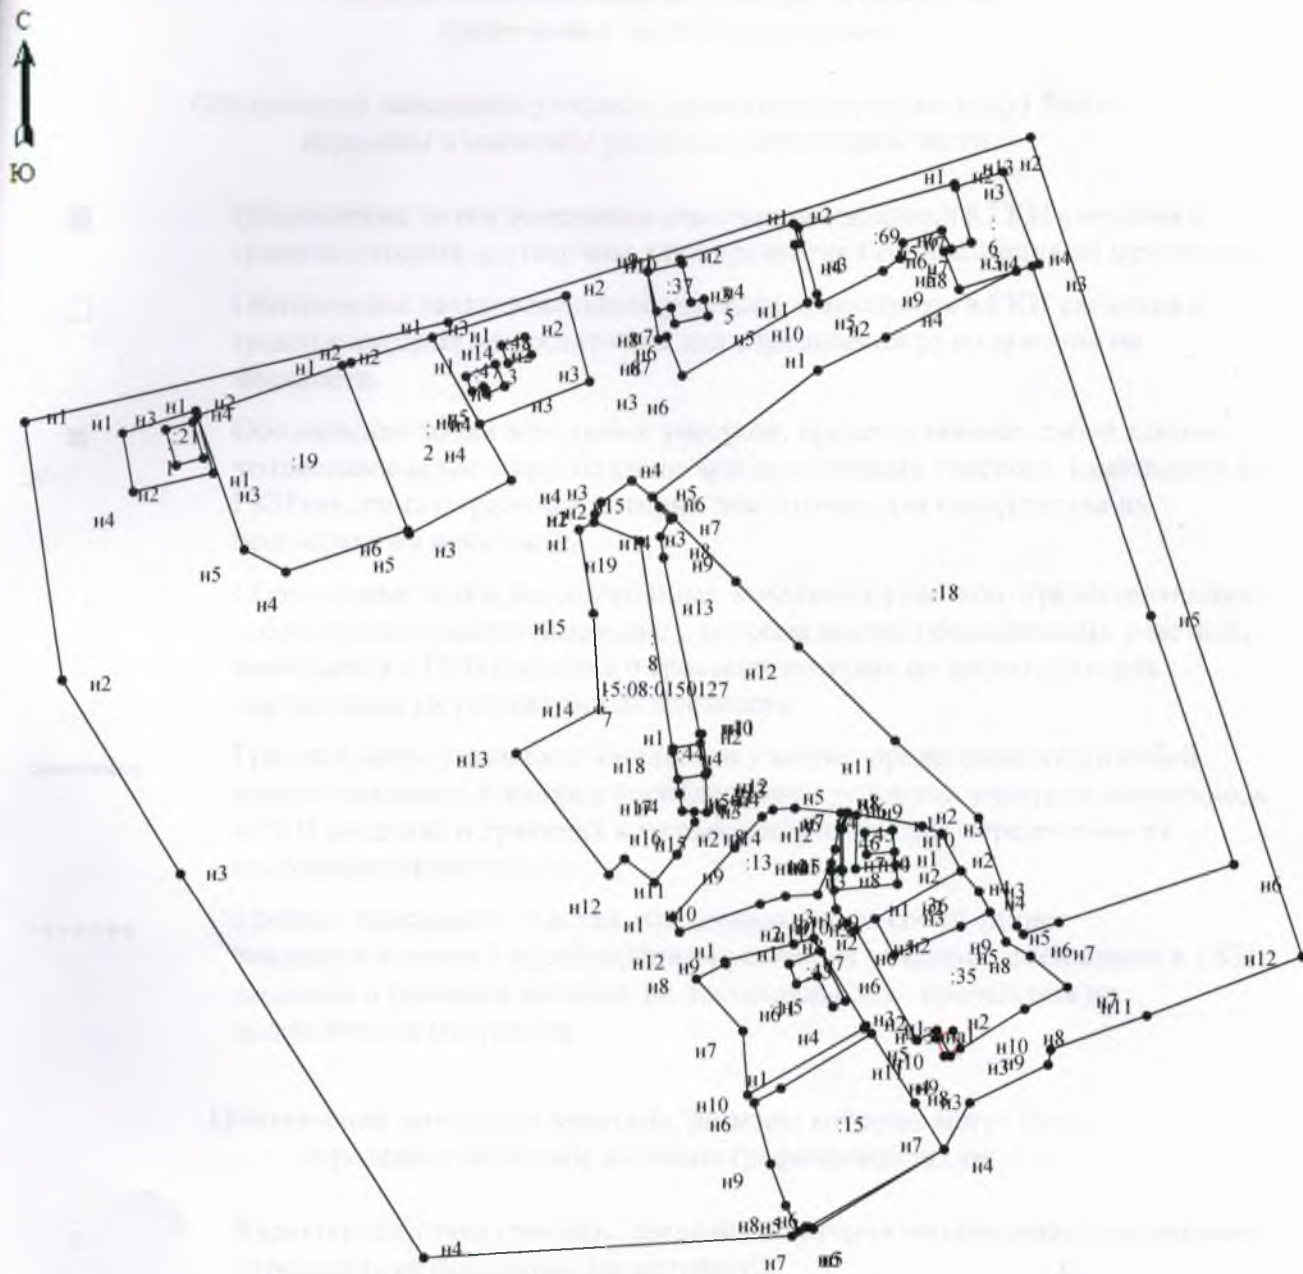

Масштаб 1: 2400